

Student Support

Professional assistance to complete your deliverables on time.

We help you with:

Plans
Scale models
Renderings
3D Models
Courses

-10%

**On the purchase of
2 services**

-20%

**On the purchase of
3 services**

Modelpeer

Whats App
+52 55.1210.8069
Office
+52 55.9207.1012

Explore our work at:
www.modelpeer.com

Our work process is 100% reliable.

Refundable

If the requested quality is not met, a full or partial refund of the delivered work may be issued.

Confidential

We never share your personal information. We only need your name (e.g., "Sam"), email, or phone number to communicate with you.

Professional guarantee

We have expert professionals in every field to ensure that the work is delivered on time and to the required standard.

No plagiarism

Every piece of work is unique and created according to each person's specific requirements.

Get to know.
Our services in depth

Plans

Includes:


- Floors and walls with finish thicknesses
- Doors, windows, ramps, and furniture
- Room names and dimensions
- Floor levels, grids, and cut lines
- Symbol sets per drawing type
- Representation of the construction system
- High-quality layer editing for printing

Price range
per plan


\$ 120 -
\$ 160 USD

- Receive a 10% discount on the purchase of 5 or more plans.

Sample drawings:

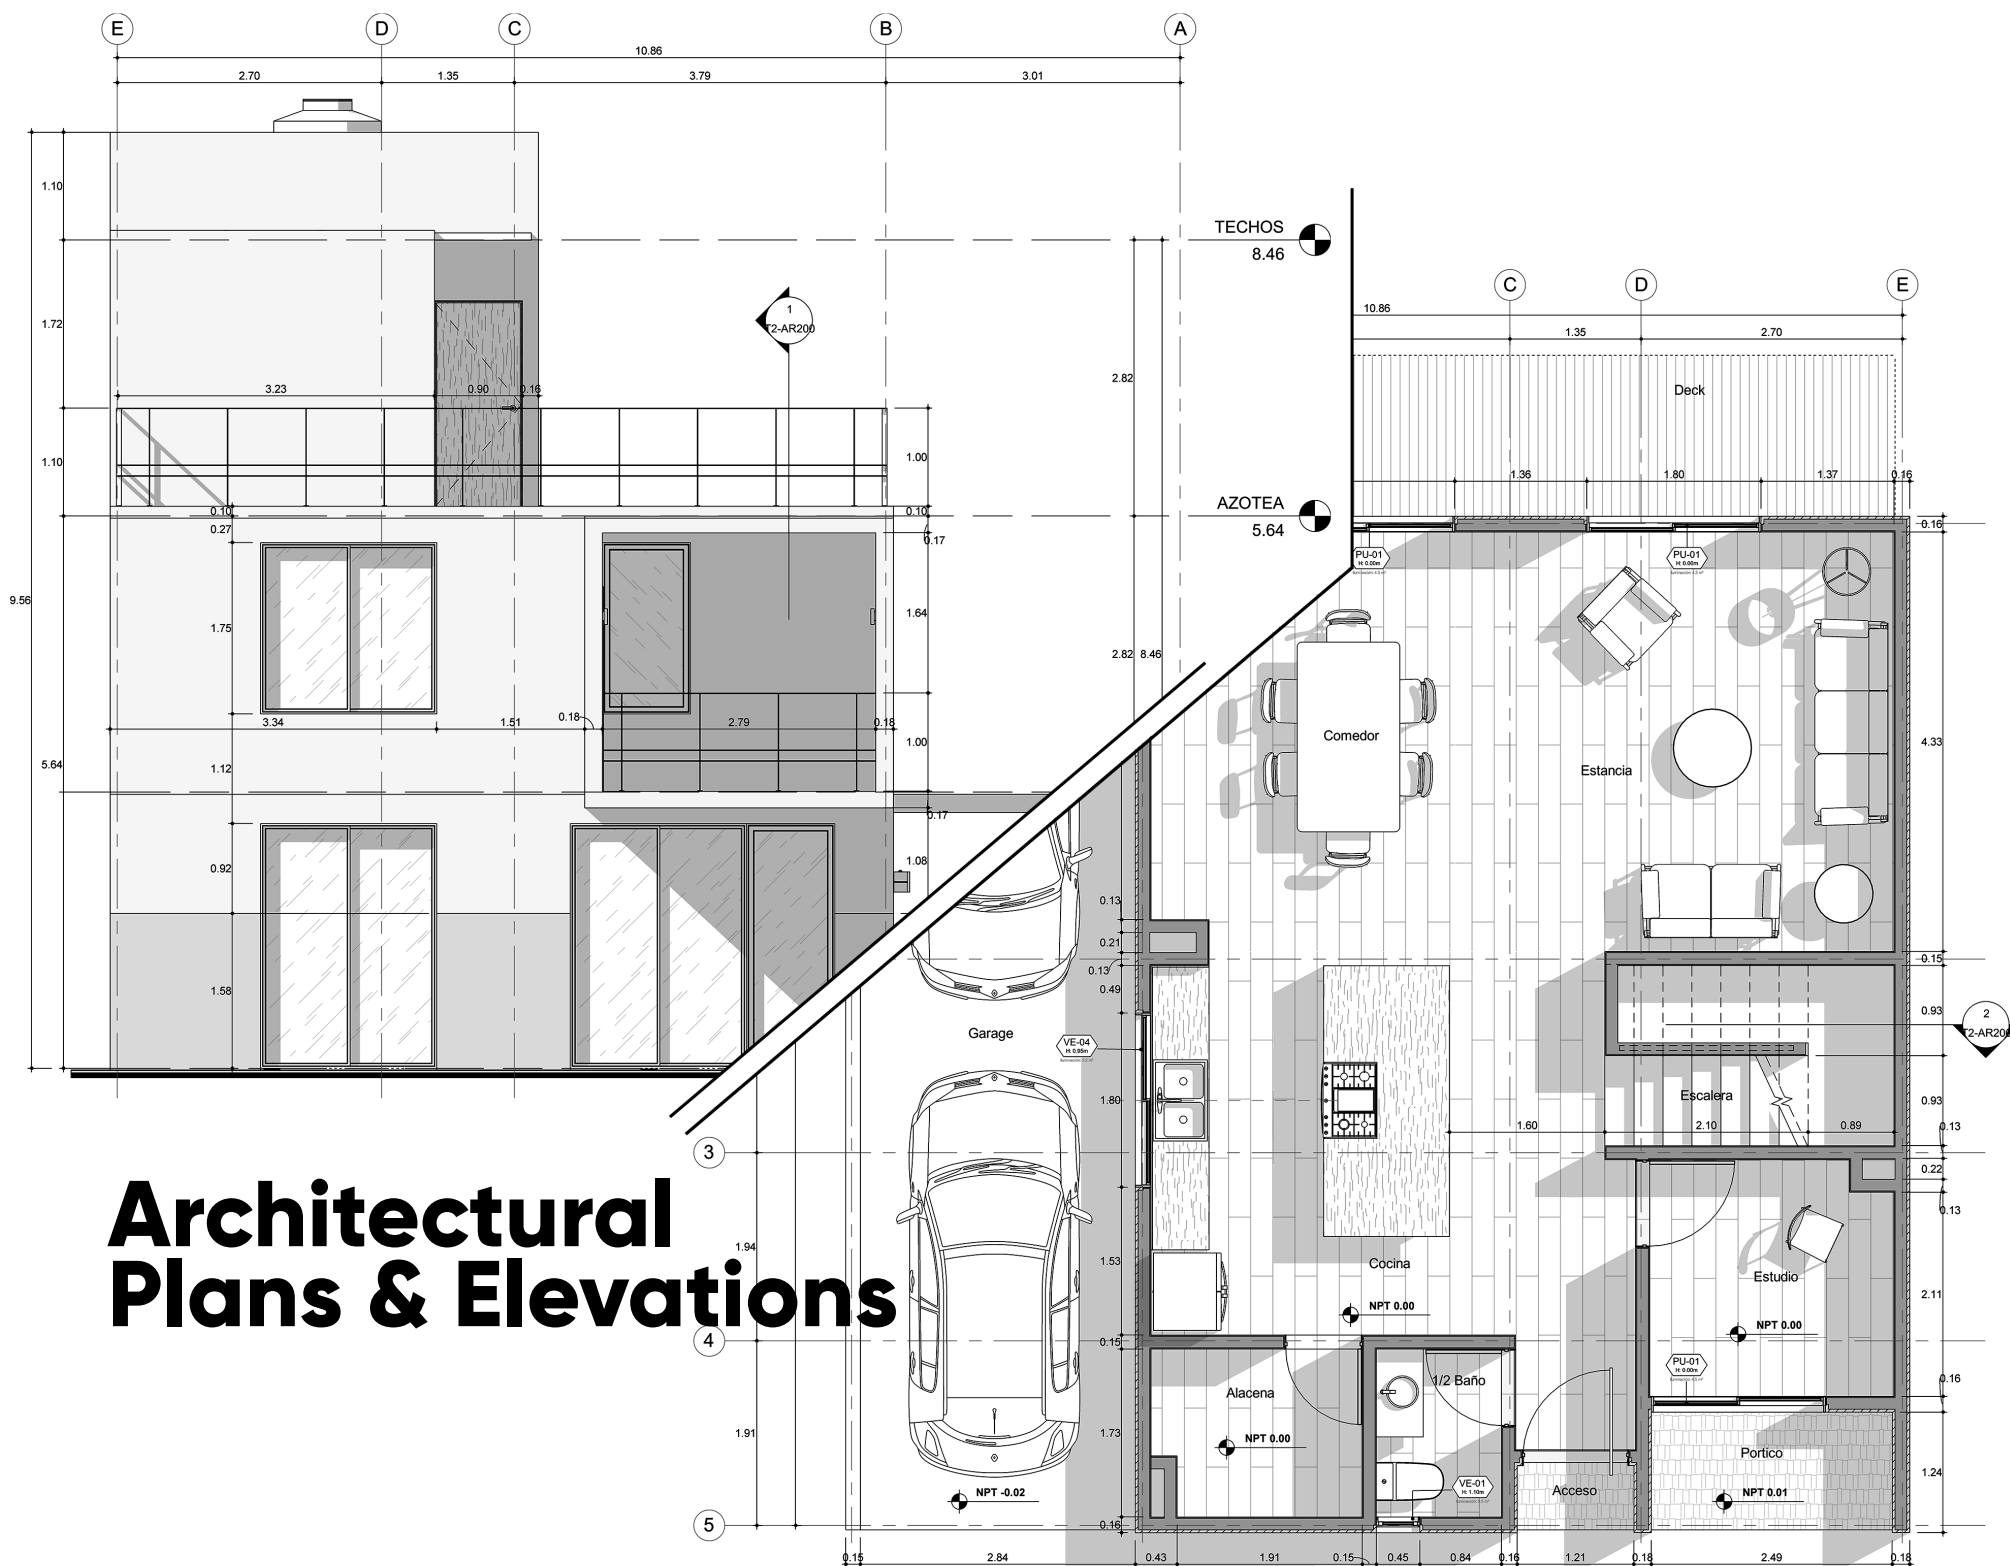

Architectural Plans & Elevations


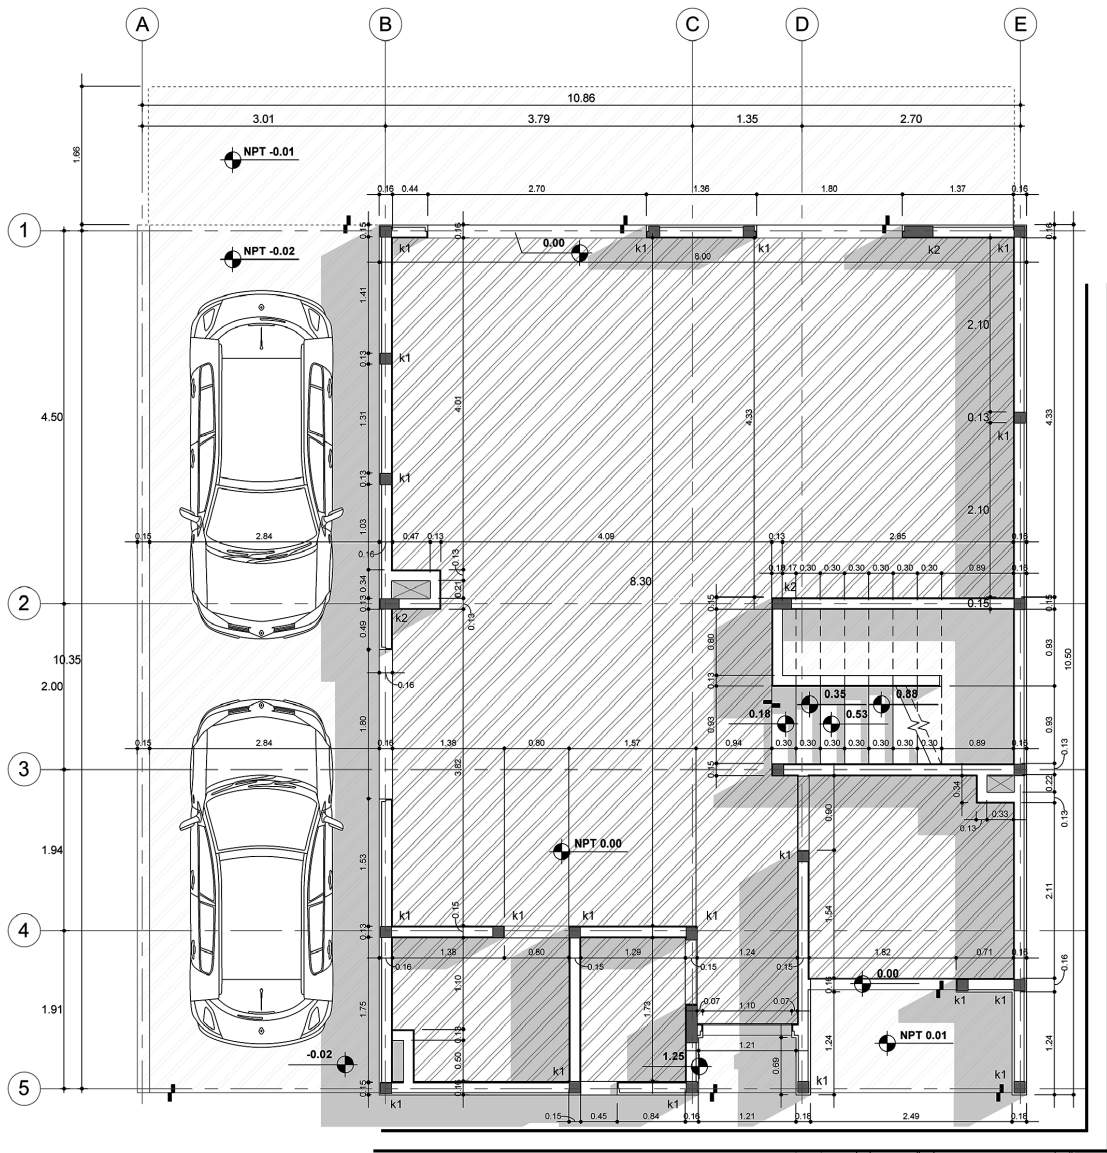


Acabados Pisos y Plafones			
Nivel	Tag	Descripción	Área
Nivel 1	C2	Panels de yeso Tablaroca® modelo Ultralight® - Medidas (gruesor 12.7mm, ancho 1.22m, largo 2.44m). Fijación a canales lisón calibre 26 de forma cuadrada con tornillos tipo "S" @ 30cm.	67.3 m²
Nivel 1	C3	Panels de yeso Tablaroca® modelo Antimoh® - Medidas (gruesor 12.7mm, ancho 1.22m, largo 2.44m). Fijación a canales lisón calibre 26 de forma cuadrada con tornillos tipo "S" @ 30cm.	12.6 m²
Nivel 1	C4	Cantera modelo Recinto Negro PC (gruesor 2cm ancho 40cm largo 40cm).	10.1 m²
Nivel 1	P2	Laminado de unión machimbrada modelo Glue-down acabado Rolbe Canadiense (ancho 22.86cm, largo 121.92cm), con borde biselado y colocado sobre bajo alfombra.	66.3 m²
Nivel 1	P3	Cantera modelo Recinto Negro PC (gruesor 2cm ancho 40cm largo 40cm).	12.3 m²
Nivel 1	P6	Porcelánico esmaltado modelo Geologic Graben Grey (ancho 60cm, largo 120cm) acabado estructurado.	12.8 m²
Nivel 2	C1	Recubrimiento uniforme de pintura vinílica para interiores color blanco marca comex en acabado mate a dos manos colocado sobre aplando fino de yeso con espesor de espesor 5.5mm.	10.9 m²
Nivel 2	P1	Estuco veneciano terso, satinado fino acabado Marmo SII aplicado sobre superficie lisa previamente sellada con Mascorrev GXT rendimiento 17-22 m² por cubierta a dos manos.	3.1 m²
Nivel 2	P4	Lesta modelo Zementi FD acabado cemento (ancho 60cm, largo 60cm).	97.6 m²
P. Baja	C2	Panels de yeso Tablaroca® modelo Ultralight® - Medidas (gruesor 12.7mm, ancho 1.22m, largo 2.44m). Fijación a canales lisón calibre 26 de forma cuadrada con tornillos tipo "S" @ 30cm.	53.6 m²
P. Baja	C6	Estuco veneciano terso, satinado fino acabado Marmo SII aplicado sobre superficie lisa previamente sellada con Mascorrev GXT rendimiento 17-22 m² por cubierta a dos manos.	12.8 m²
P. Baja	P2	Laminado de unión machimbrada modelo Glue-down acabado Rolbe Canadiense (ancho 22.86cm, largo 121.92cm), con borde biselado y colocado sobre bajo alfombra.	66.2 m²
P. Baja	P3	Cantera modelo Recinto Negro PC (gruesor 2cm ancho 40cm largo 40cm).	4.1 m²
P. Baja	P6	Deck de pino laminado grueso 21mm, ancho 9.5cm, largo 2.5m, colocado sobre bastidor de pino tratado (gruesor 21mm, ancho 4.5cm, largo 2.86m). Fijado con pijas de acero inoxidable.	17.8 m²

Acabados Muros			
Nivel	Tag	Descripción	Área
Nivel 1	M1	Estuco veneciano terso, satinado fino acabado Marmo SII aplicado sobre superficie lisa previamente sellada con Mascorrev GXT rendimiento 17-22 m² por cubierta a dos manos.	96.9 m²
Nivel 1	M2	Laminado de unión machimbrada modelo Glue-down acabado Rolbe Canadiense (ancho 22.86cm, largo 121.92cm), con borde biselado y colocado sobre bajo alfombra.	1.8 m²
Nivel 1	M3	Cantera modelo Recinto Negro PC (gruesor 2cm ancho 40cm largo 40cm).	37.4 m²
Nivel 1	M5	Porcelánico esmaltado modelo Geologic Graben Grey (ancho 60cm, largo 120cm) acabado estructurado.	12.1 m²
Nivel 1	M6	Recubrimiento uniforme de pintura vinílica para interiores color blanco marca comex en acabado mate a dos manos colocados sobre aplando fino a plomo y regla con mortero-arena prop. 1:5, espesor 1.5cm.	237.8 m²
Nivel 2	M1	Estuco veneciano terso, satinado fino acabado Marmo SII aplicado sobre superficie lisa previamente sellada con Mascorrev GXT rendimiento 17-22 m² por cubierta a dos manos.	87.4 m²
Nivel 2	M6	Recubrimiento uniforme de pintura vinílica para interiores color blanco marca comex en acabado mate a dos manos colocados sobre aplando fino a plomo y regla con mortero-arena prop. 1:5, espesor 1.5cm.	65.7 m²
P. Baja	M1	Estuco veneciano terso, satinado fino acabado Marmo SII aplicado sobre superficie lisa previamente sellada con Mascorrev GXT rendimiento 17-22 m² por cubierta a dos manos.	34.5 m²
P. Baja	M3	Cantera modelo Recinto Negro PC (gruesor 2cm ancho 40cm largo 40cm).	43.5 m²
P. Baja	M6	Recubrimiento uniforme de pintura vinílica para interiores color blanco marca comex en acabado mate a dos manos colocados sobre aplando fino a plomo y regla con mortero-arena prop. 1:5, espesor 1.5cm.	145.4 m²

Finishes & Masonry Plans

Sections & Storefront sections

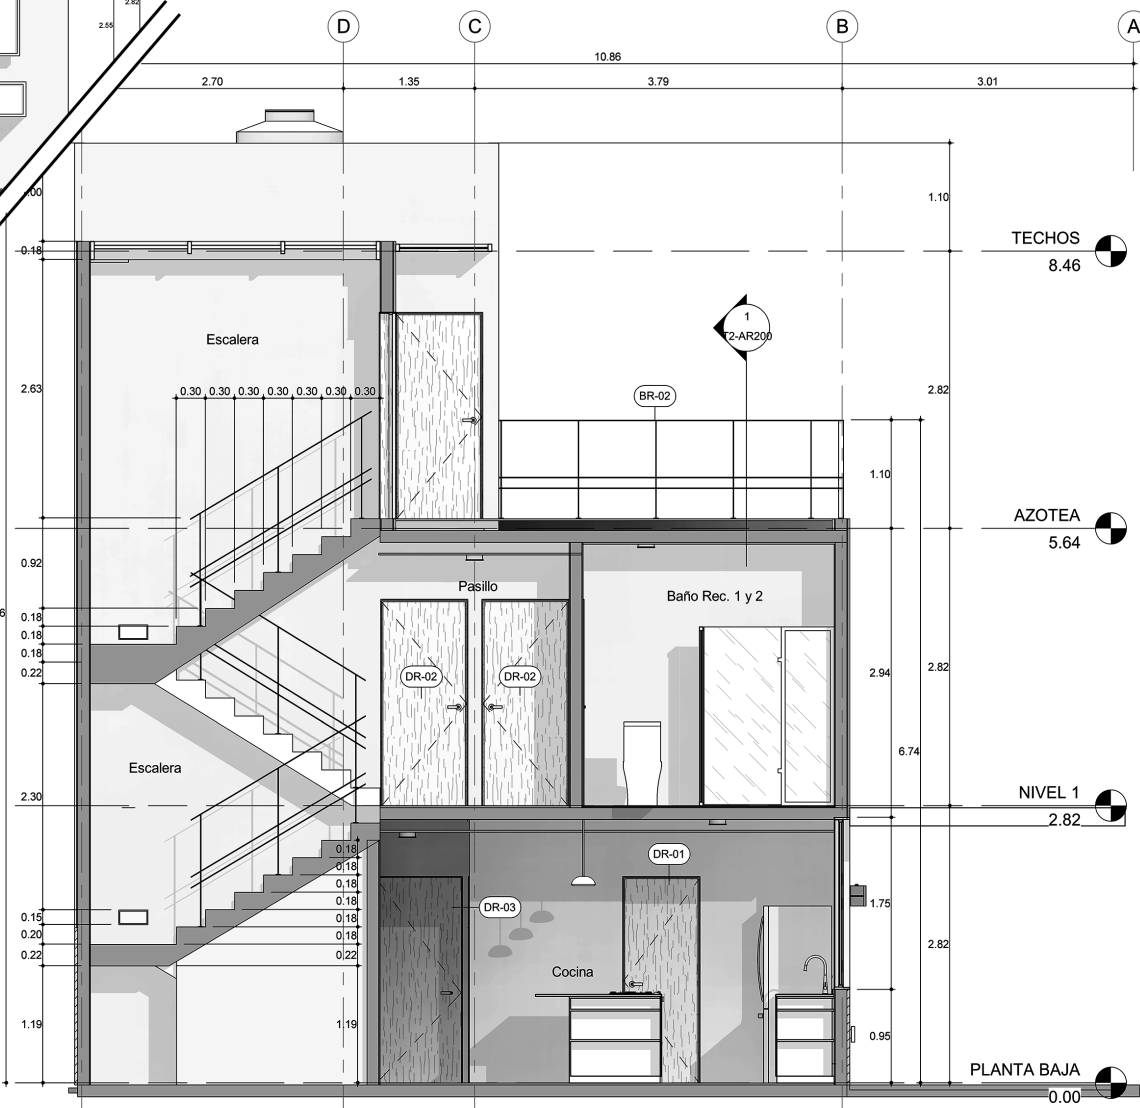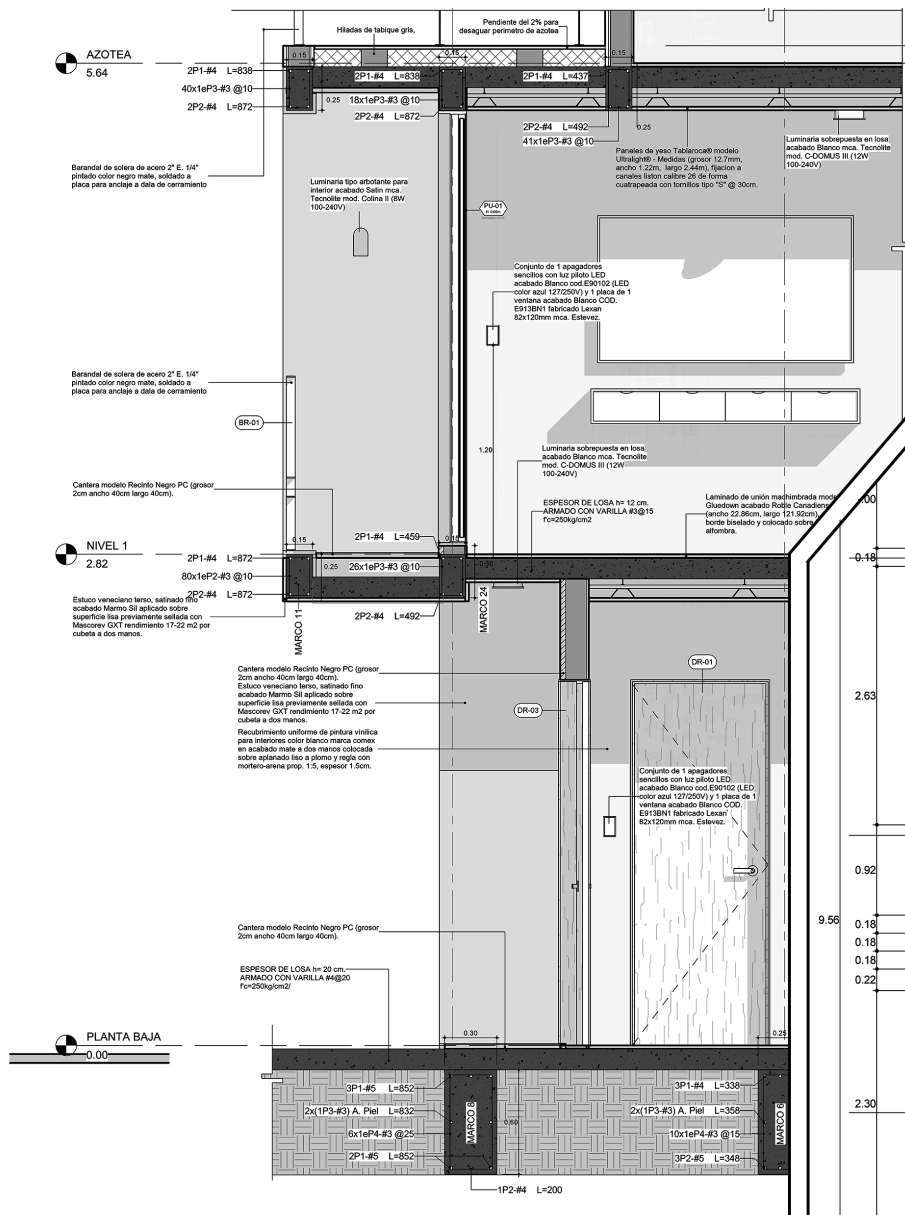

Scale Models

Includes:

- Confirm order at least 2 days in advance.
- Price includes materials and cutting time.
- A 50% deposit is required to start.
- Any changes made after the model has been started will incur an additional cost.
- Final price varies depending on the level of detail required.

Price range:

\$600 - \$900 USD



• Buy your scale model and receive 10% off any other service.

Renders

Price range
per Render:

\$150 -
\$350 USD

Important:

- The final cost varies depending on the level of detail required. To reduce the rendering cost, we recommend providing the 3D model of the project.
- Minimum delivery time: 1 day.

• Get a 15% discount when purchasing 3 or more renderings.



• Get a 10% discount if your project exceeds 50,000 sq ft.

3D Models

- Architectural
- Structural
- Sanitary
- Hydraulic
- Electrical
- Landscape

Price range
per Model:

\$400 -
\$800 USD

Courses

Our courses last approximately 4 weeks.
Each syllabus is designed to cover the essential
tools and settings needed to master each software.

Contact us for the syllabus and pricing.

